



Detail uitstroomvoorziening overstort 3050: Dwarsdoorsnede

Schaal 1:50

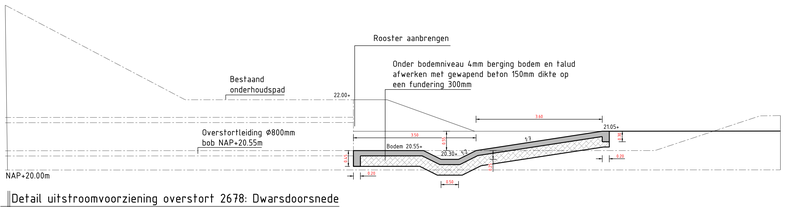


Detail uitstroomvoorziening overstort 2678: Dwarsdoorsnede

Schaal 1:50

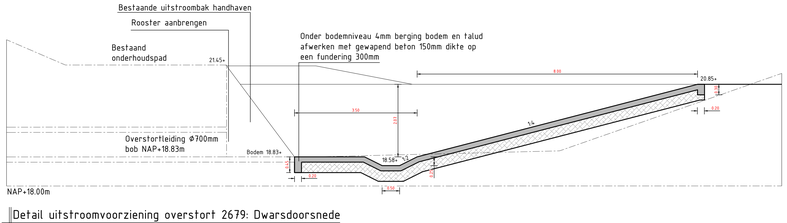


Detail uitstroomvoorziening overstort 2679: Dwarsdoorsnede

Schaal 1:50

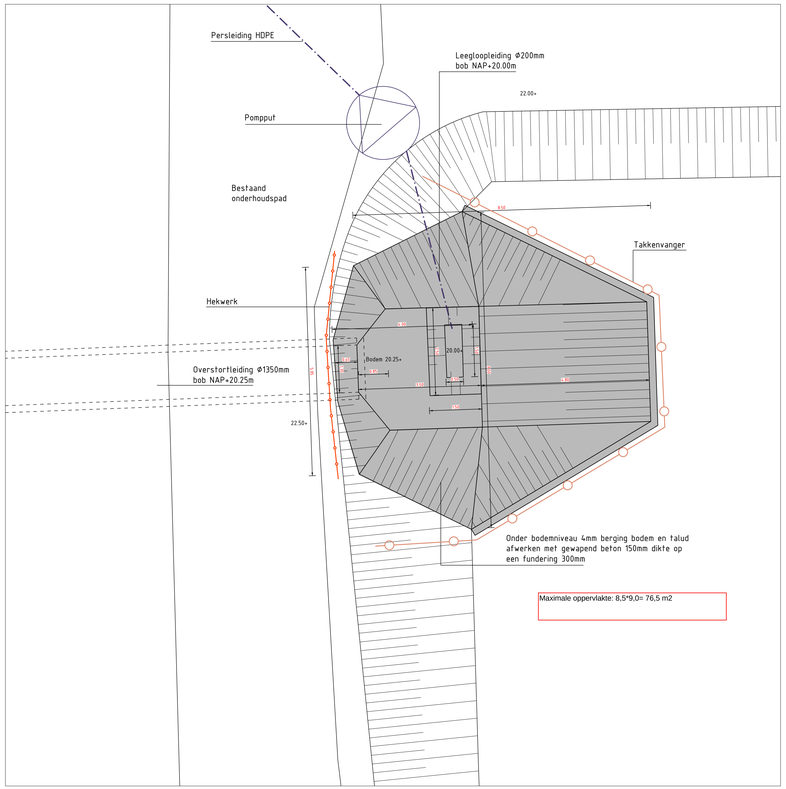


Detail uitstroomvoorziening overstort 3050: Situatie

Schaal 1:50

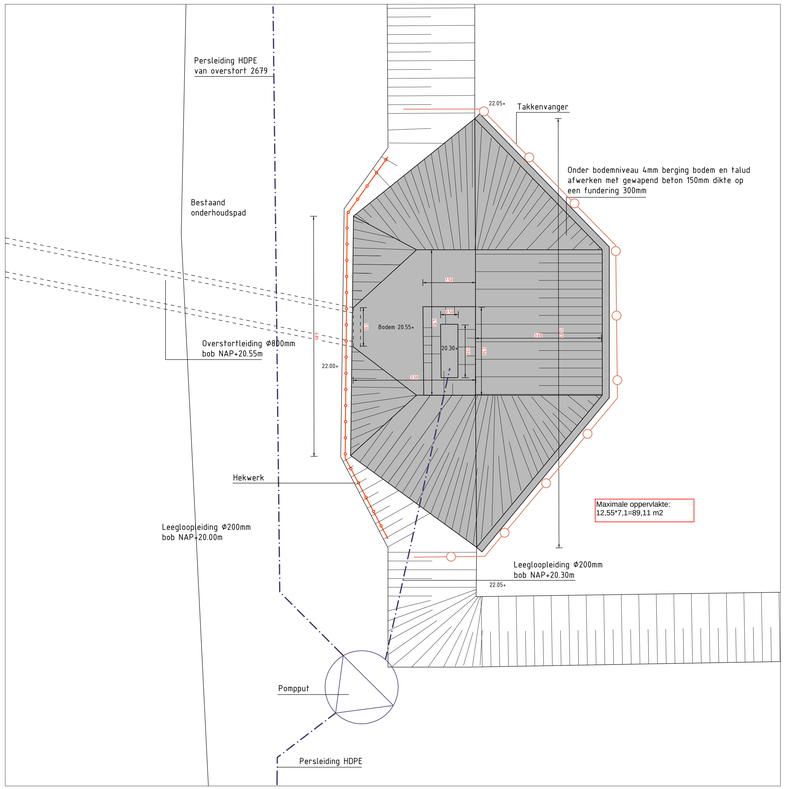

Detail uitstroomvoorziening overstort 2678: Situatie

Schaal 1:50

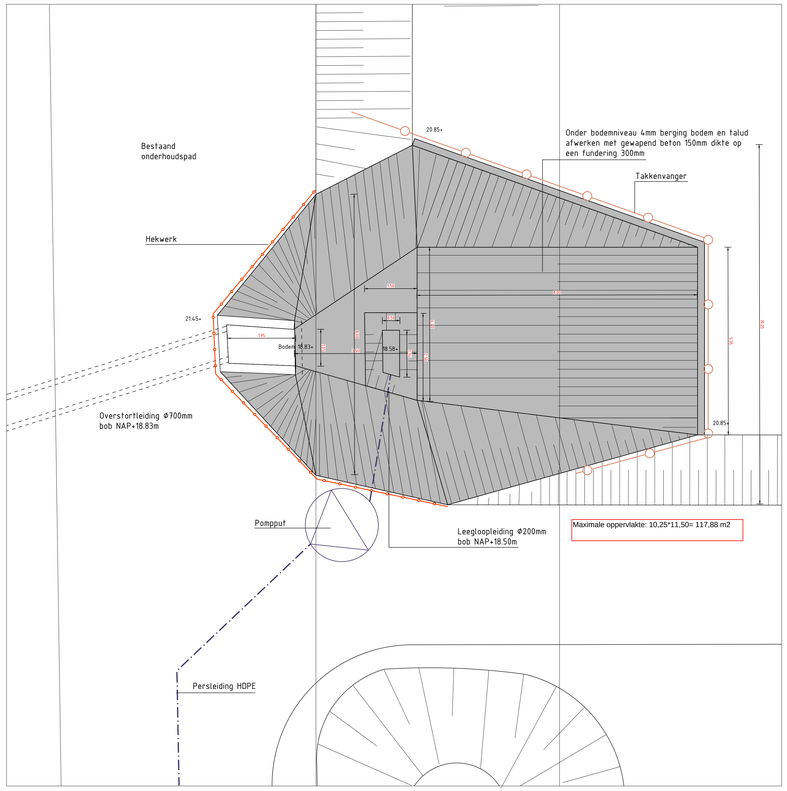

Detail uitstroomvoorziening overstort 2679: Situatie

Schaal 1:50

Versie	Datum	Omschrijving	Opsteller	Par.	Verificatie	Par.	Validatie	Par.
2	18-03-2026	Definitief Ontwerp aanpassing DP03 en DP20	PSA		AVE		AVE	
1	11-02-2026	Definitief Ontwerp	PSA		AVE		AVE	
0	20-01-2026		PSA		AVE		AVE	

Herinrichting beekdal Groote MolenbeekWitteburgweg

Onderdeel
Details blad 2

Opdrachtgever
Waterschap Limburg

Fase

Formaat
A0-841x1470

Schaal
1: 50

Projectnummer
WSL145

Tekeningnummer
2026-0157

Behorende bij doc. nr.

Roermond
Scholtusweg 6, 6049 BN Herten
Postbus 14, 6000 AA Roermond

's-Hertogenbosch
Hinthamerstraat 94, 5211 HS 's-Hertogenbosch
Postbus 2309, 5202 CH 's-Hertogenbosch

088 - 3366333
info@kragten.nl
www.kragten.nl