



Profiel 1.
Schaal 1:100

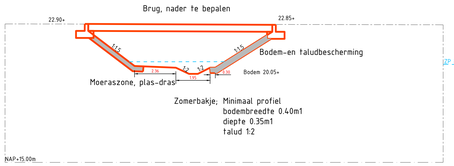


Profiel 2.
Schaal 1:100




Profiel 7.
Schaal 1:100

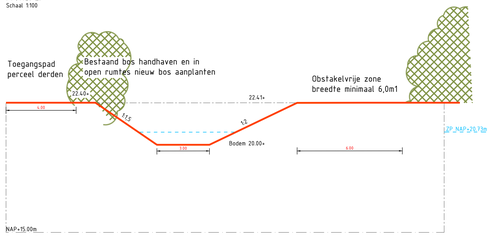


Profiel 3.
Schaal 1:100

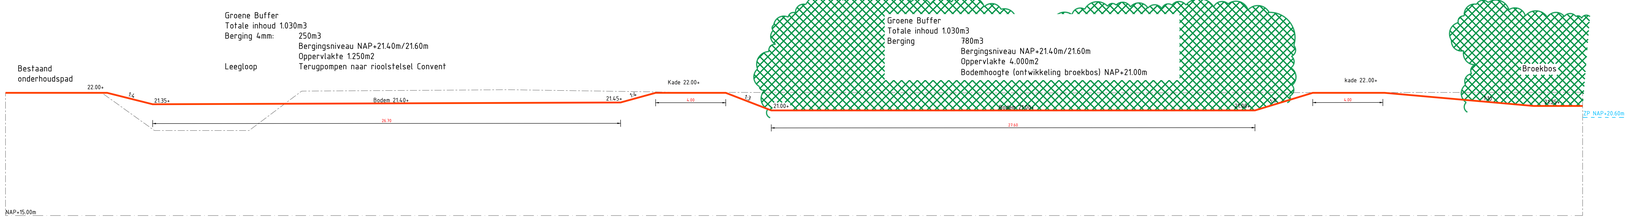


Profiel 8.
Schaal 1:100

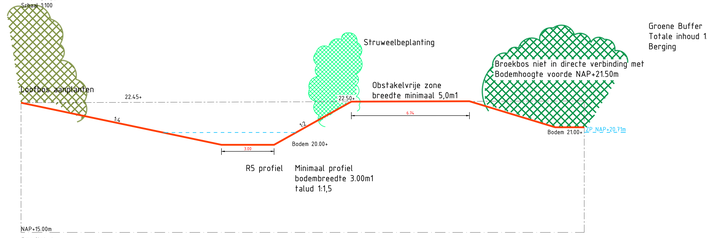


Profiel 4.
Schaal 1:100

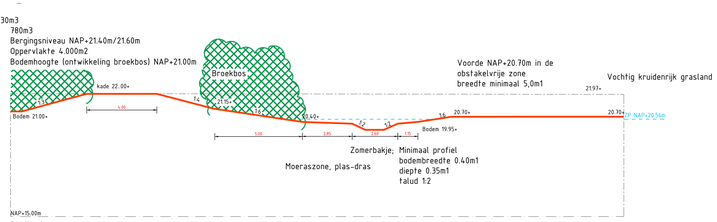


Profiel 9.
Schaal 1:100

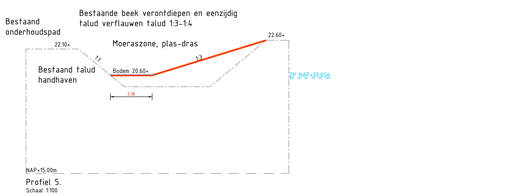


Profiel 5.
Schaal 1:100

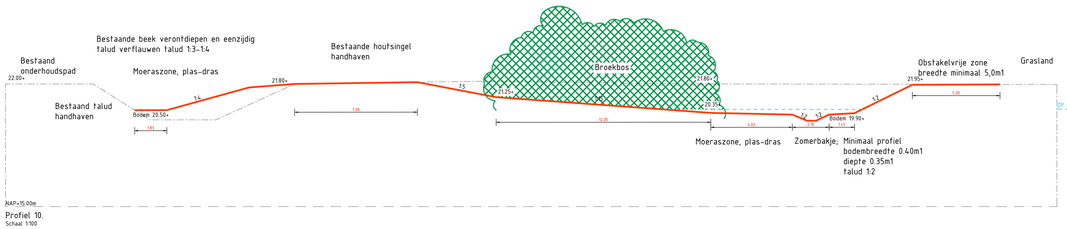

Profiel 10.
Schaal 1:100

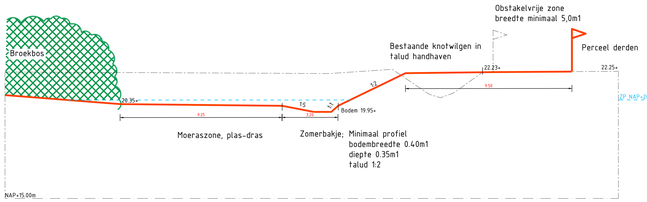

Profiel 6.
Schaal 1:100

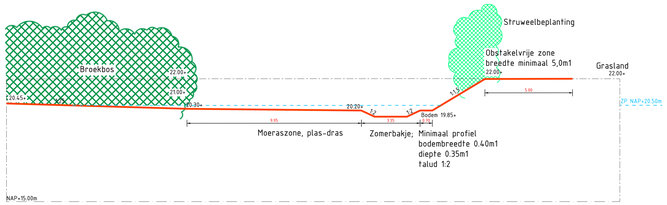

Profiel 11.
Schaal 1:100

Versie	Datum	Omschrijving	Opsteller	Par.	Verificatie	Par.	Validatie	Par.
2	18-03-2026	Definitief Ontwerp aanpassing DP03 en DP20	PSA	-	AVE	-	AVE	-
1	11-02-2026	Definitief Ontwerp	PSA	-	AVE	-	AVE	-
0	20-01-2026		PSA	-	AVE	-	AVE	-

Herinrichting beekdal Groote MolenbeekWittebrugweg

Onderdeel
Dwarsprofielen 1-11

Opdrachtgever
Waterschap Limburg

Fase

Formaat
A0+1

Schaal
1: 100

Projectnummer
WSL145

Tekeningnummer
2026-0153

Behorende blj doc. nr.

Herten
Schootmat 8, 6045 BN Herten
Postbus 16, 6045 AA Roermond

's-Hertogenbosch
Hambakenwetering 5-J, 5231 DD 's-Hertogenbosch
Postbus 2005, 5202 CH 's-Hertogenbosch

088 - 3368333
info@kragten.nl
www.kragten.nl

kragten