



Profiel 12.
Schaal 1:100

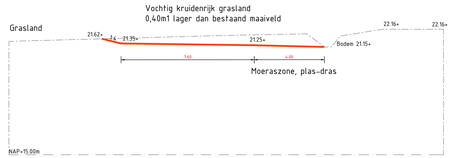

Profiel 13.
Schaal 1:100




Profiel 14.
Schaal 1:100

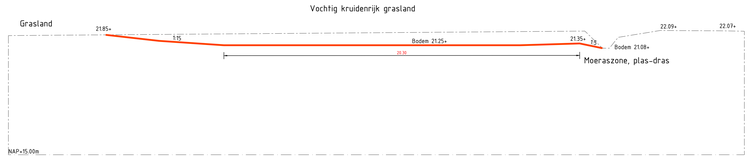

Profiel 15.
Schaal 1:100




Profiel 16.
Schaal 1:100

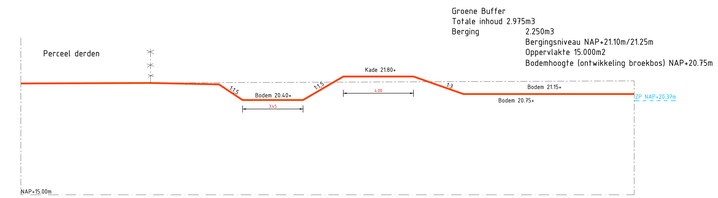


Profiel 17.
Schaal 1:100


Groene Buffer
Totale inhoud 1.930m3
Berging 4mm: 480m3
Bergingsniveau NAP+20.90m/21.30m
Oppervlakte 1.200m2
Berging 1.450m3
Bergingsniveau NAP+20.90m/21.25m
Oppervlakte 4.150m2
Leegloop Bodemhoogte (ontwikkeling broekbos) NAP+20.60m
Terugpompen naar rioolstelsel Wittebrugweg

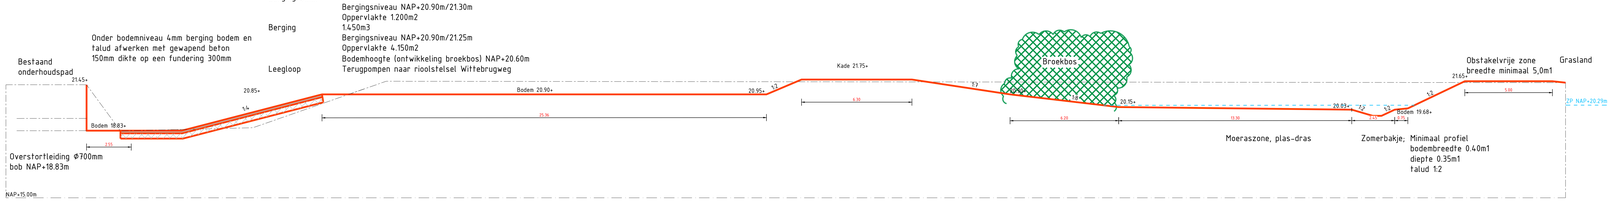

Profiel 18.
Schaal 1:100

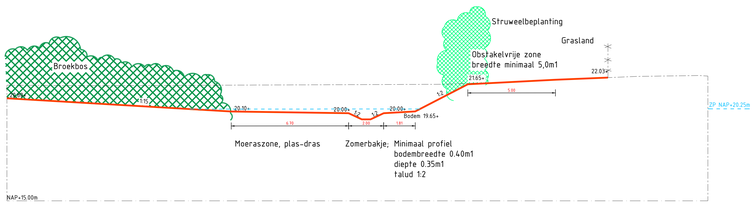

Profiel 19.
Schaal 1:100

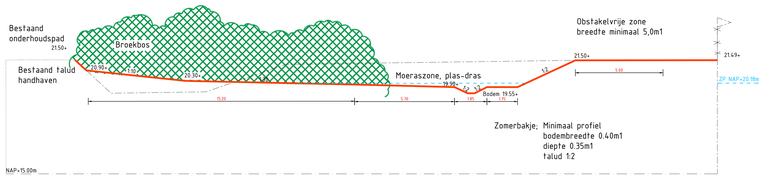

Profiel 20.
Schaal 1:100

Versie	Datum	Omschrijving	Opsteller	Par.	Verificatie	Par.	Validatie	Par.
2	18-03-2026	Definitief Ontwerp aanpassing DP03 en DP20	PSA	-	AVE	-	AVE	-
1	11-02-2026	Definitief Ontwerp	PSA	-	AVE	-	AVE	-
0	20-01-2026		PSA	-	AVE	-	AVE	-

Herinrichting beekdal Groote MolenbeekWittebrugweg

Onderdeel
Dwarsprofielen 12-20

Opdrachtgever
Waterschap Limburg

Fase

Formaat
A0+1

Schaal
1: 100

Projectnummer
WSL145

Tekeningnummer
2026-0154

Behorende bij doc. nr.

Kragten
Herten
Schootmat 6, 6045 BN Herten
Postbus 10, 6040 AA Roermond
's-Hertogenbosch
Hambakenwetering 5-J, 5231 DD 's-Hertogenbosch
Postbus 2305, 5202 CH 's-Hertogenbosch
088 - 3366333
info@kragten.nl
www.kragten.nl